


碎石

如图所示红线范围为郭溪街道梅屿村城中村改造工程(低效用地)征地涉及房屋补修范围红线图



郭溪街道梅屿村城中村改造工程(低效用地)

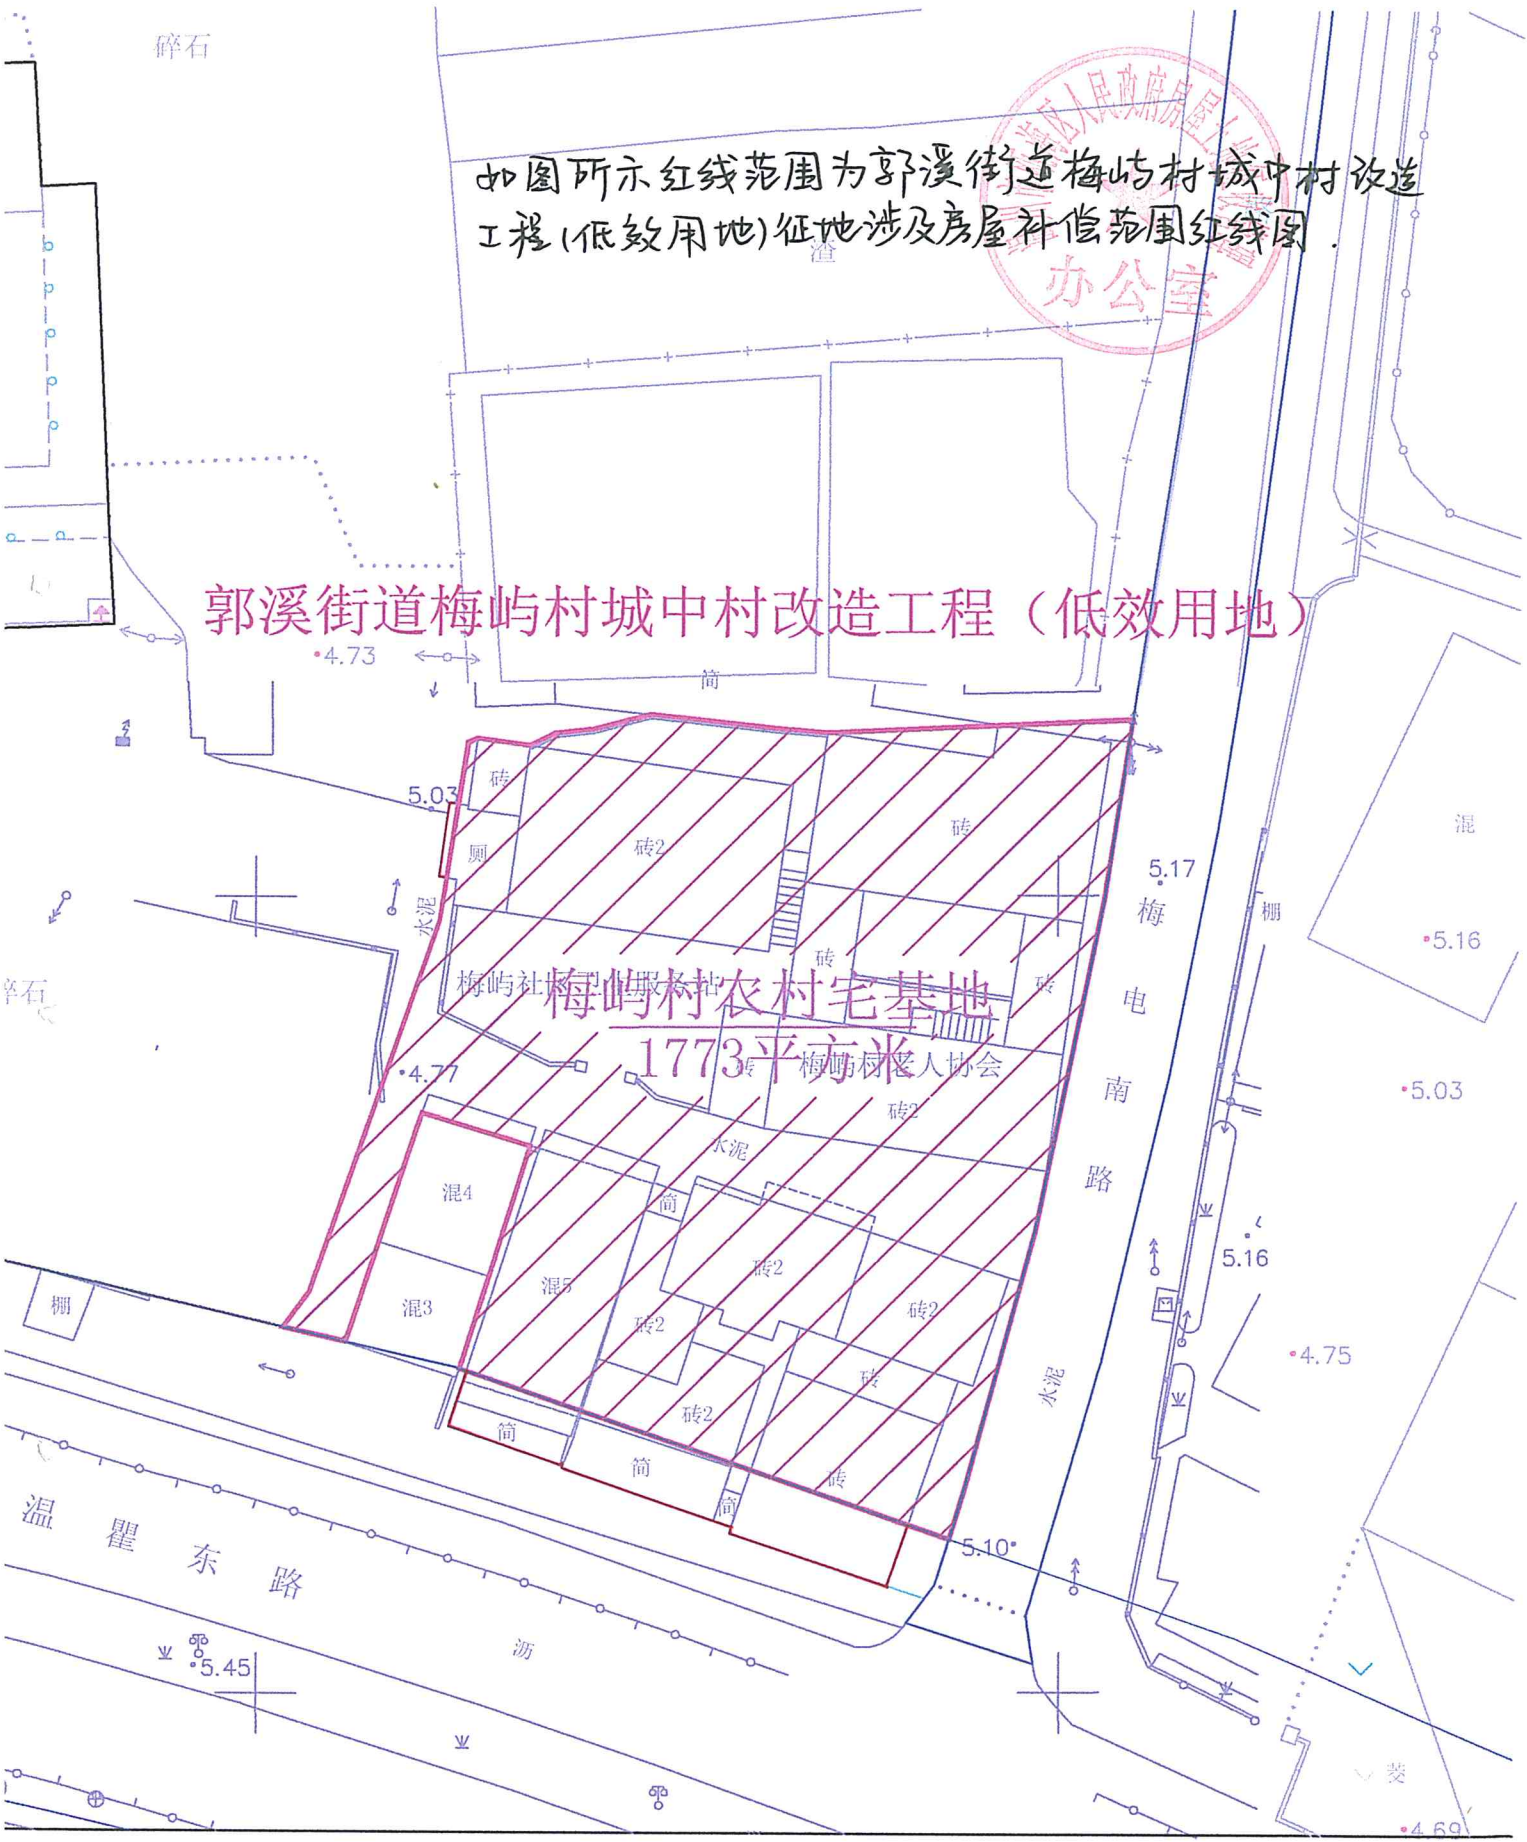

梅屿村农村宅基地
1773平方米

温瞿东路

梅电南路

5.45

菱

4.69