
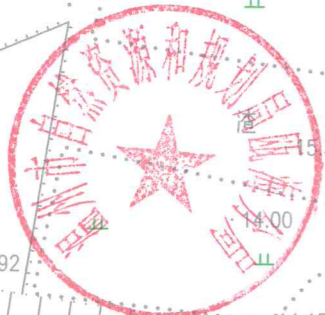


土地勘测定界图

项目编号: NZ-2021-013

温州市藤泽片区泽雅单元C-07b地块建设项目
 总用地面积: 0.3147公顷, 4.7205亩
 其中:
 征收天长村股份经济合作社集体土地面积: 0.3147公顷, 4.7205亩
 其中:
 天长村股份经济合作社旱地面积: 0.3147公顷, 4.7205亩

瓯海区下山脱贫移民泽雅安安置点
 浙土字(B2001)10579号

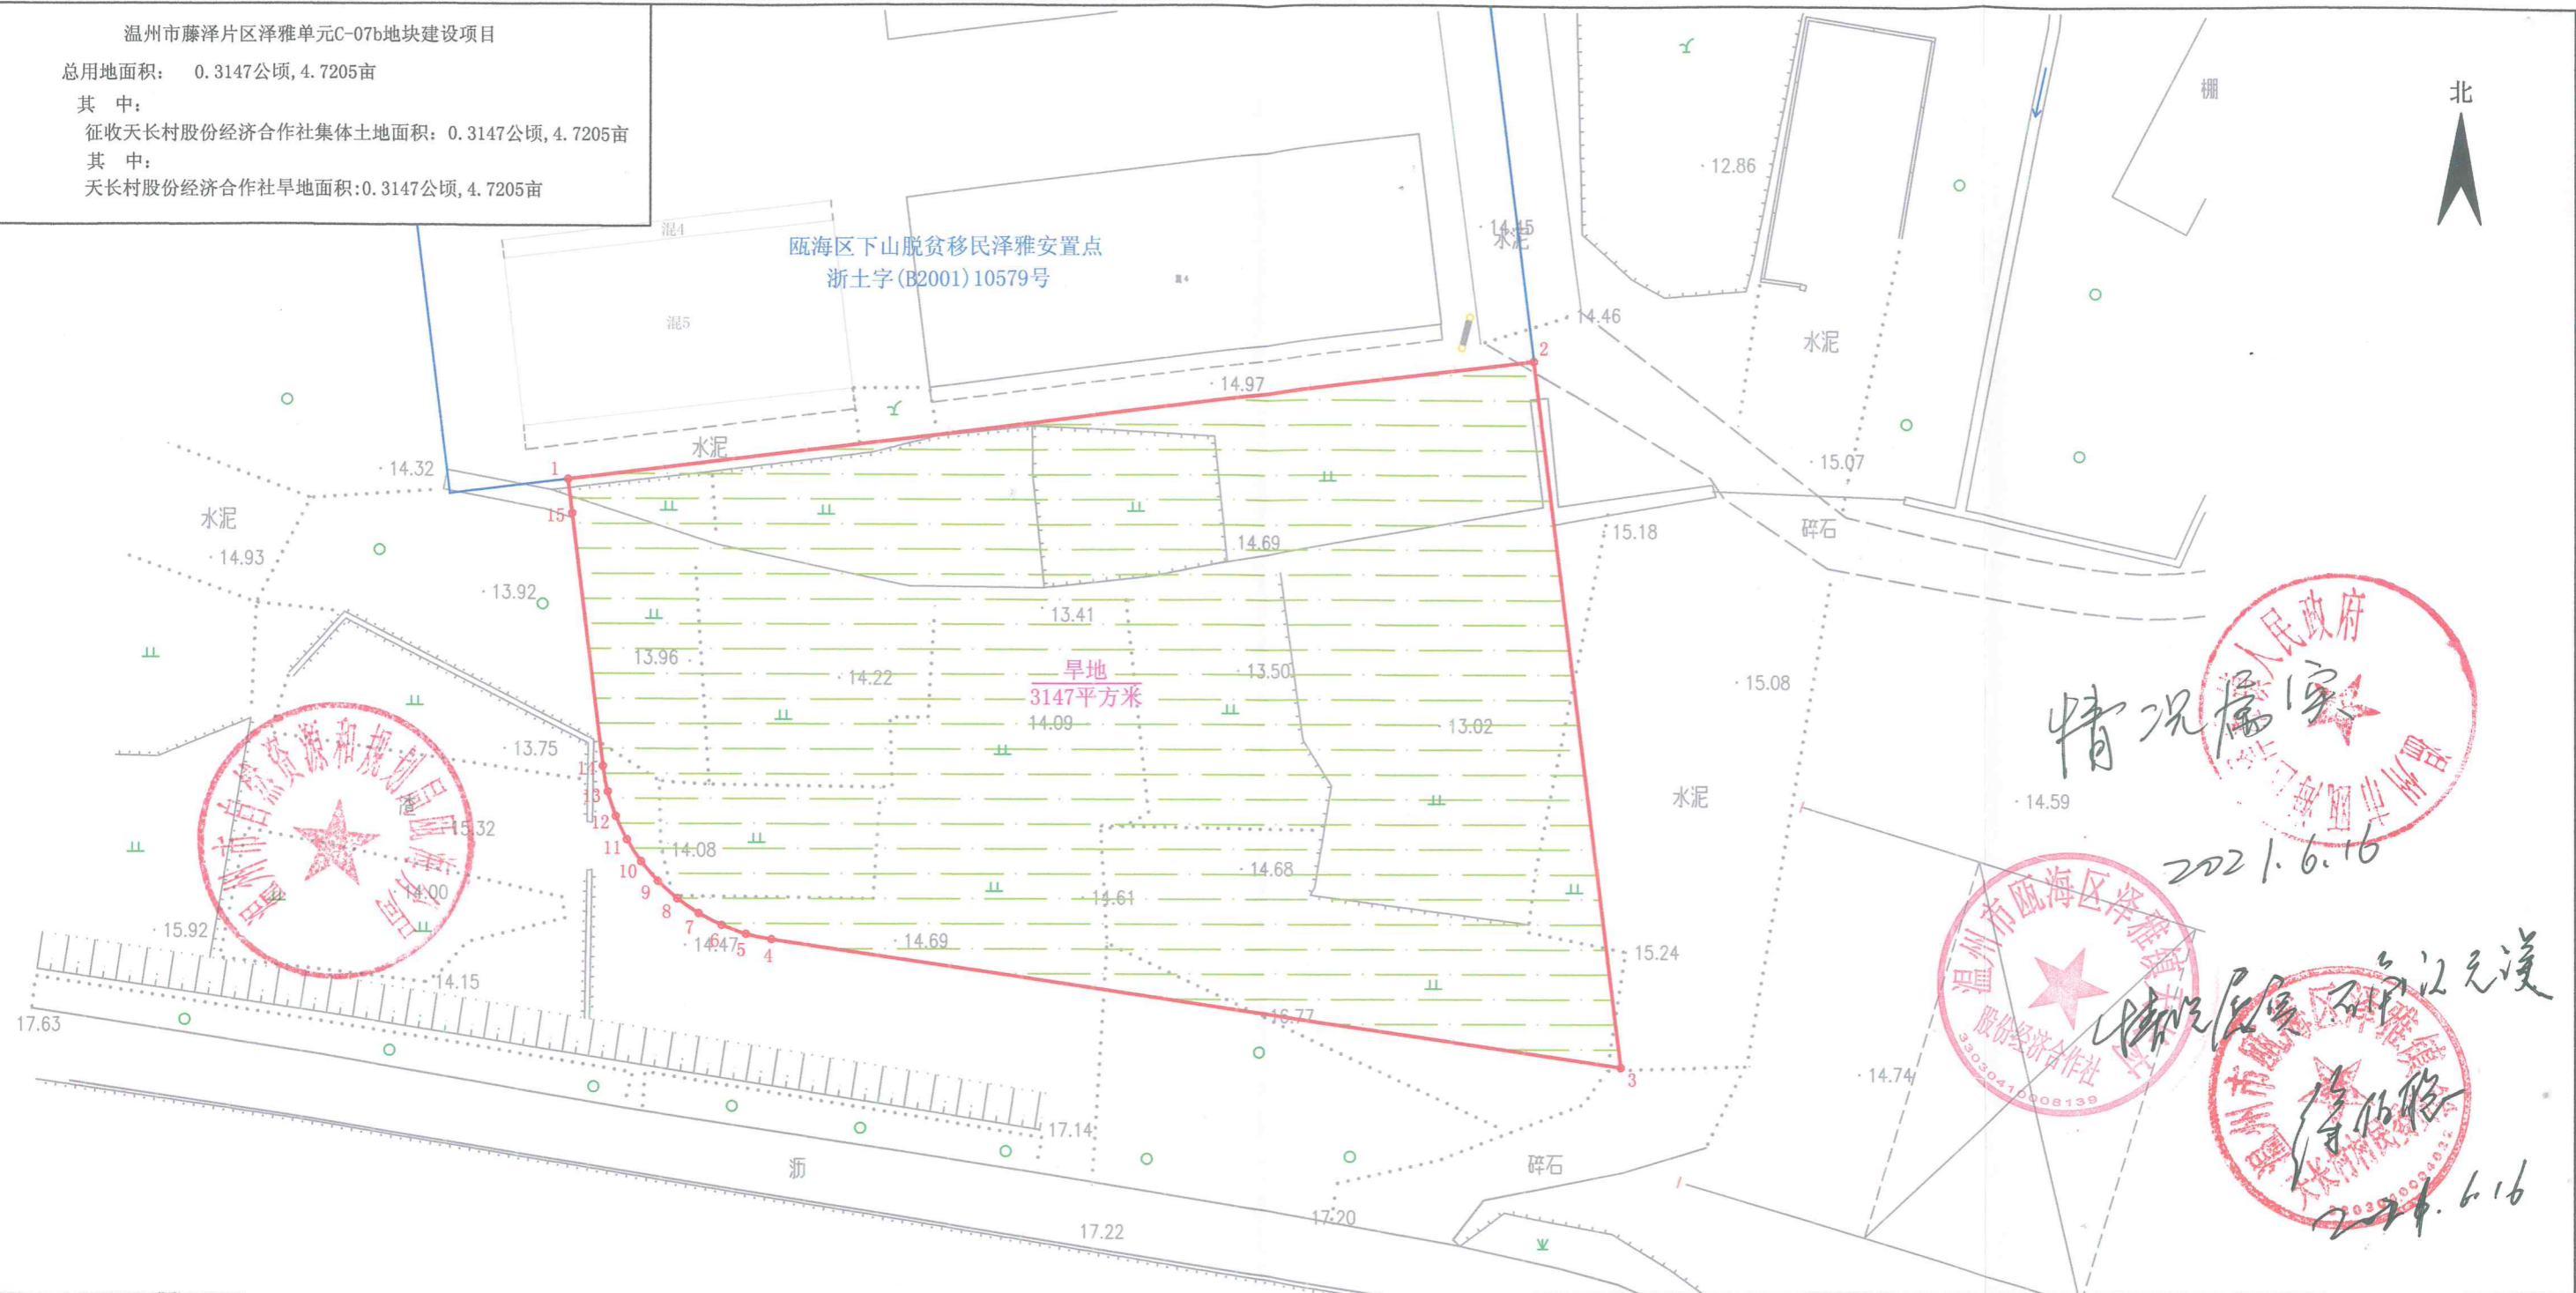

情况属实
 2021.6.16
 瓯海区泽雅镇股份经济合作社
 2021.6.16

图例	
	旱地
	水田
	地类面积
	界址点及点号
	土地界线
	周边征地线

地块编号	镇、街道	村	总面积	农用地						建设用地		未利用地	
				合计	耕地		果园	林地 有林地 (10米以上)	其他土地 设施农用地	合计	住宅用地 农村宅基地	合计	水域及水利设施用地 河流水面
					水田	旱地							
1	泽雅镇	天长村股份经济合作社	0.3147	0.3147	0.3147								
合计			0.3147	0.3147	0.3147								
其中													
集体土地			征收	0.3147	0.3147	0.3147							
国有土地			使用										