


# 市域铁路S1线一期工程沿线龙霞站综合开发Z5地块用地红线

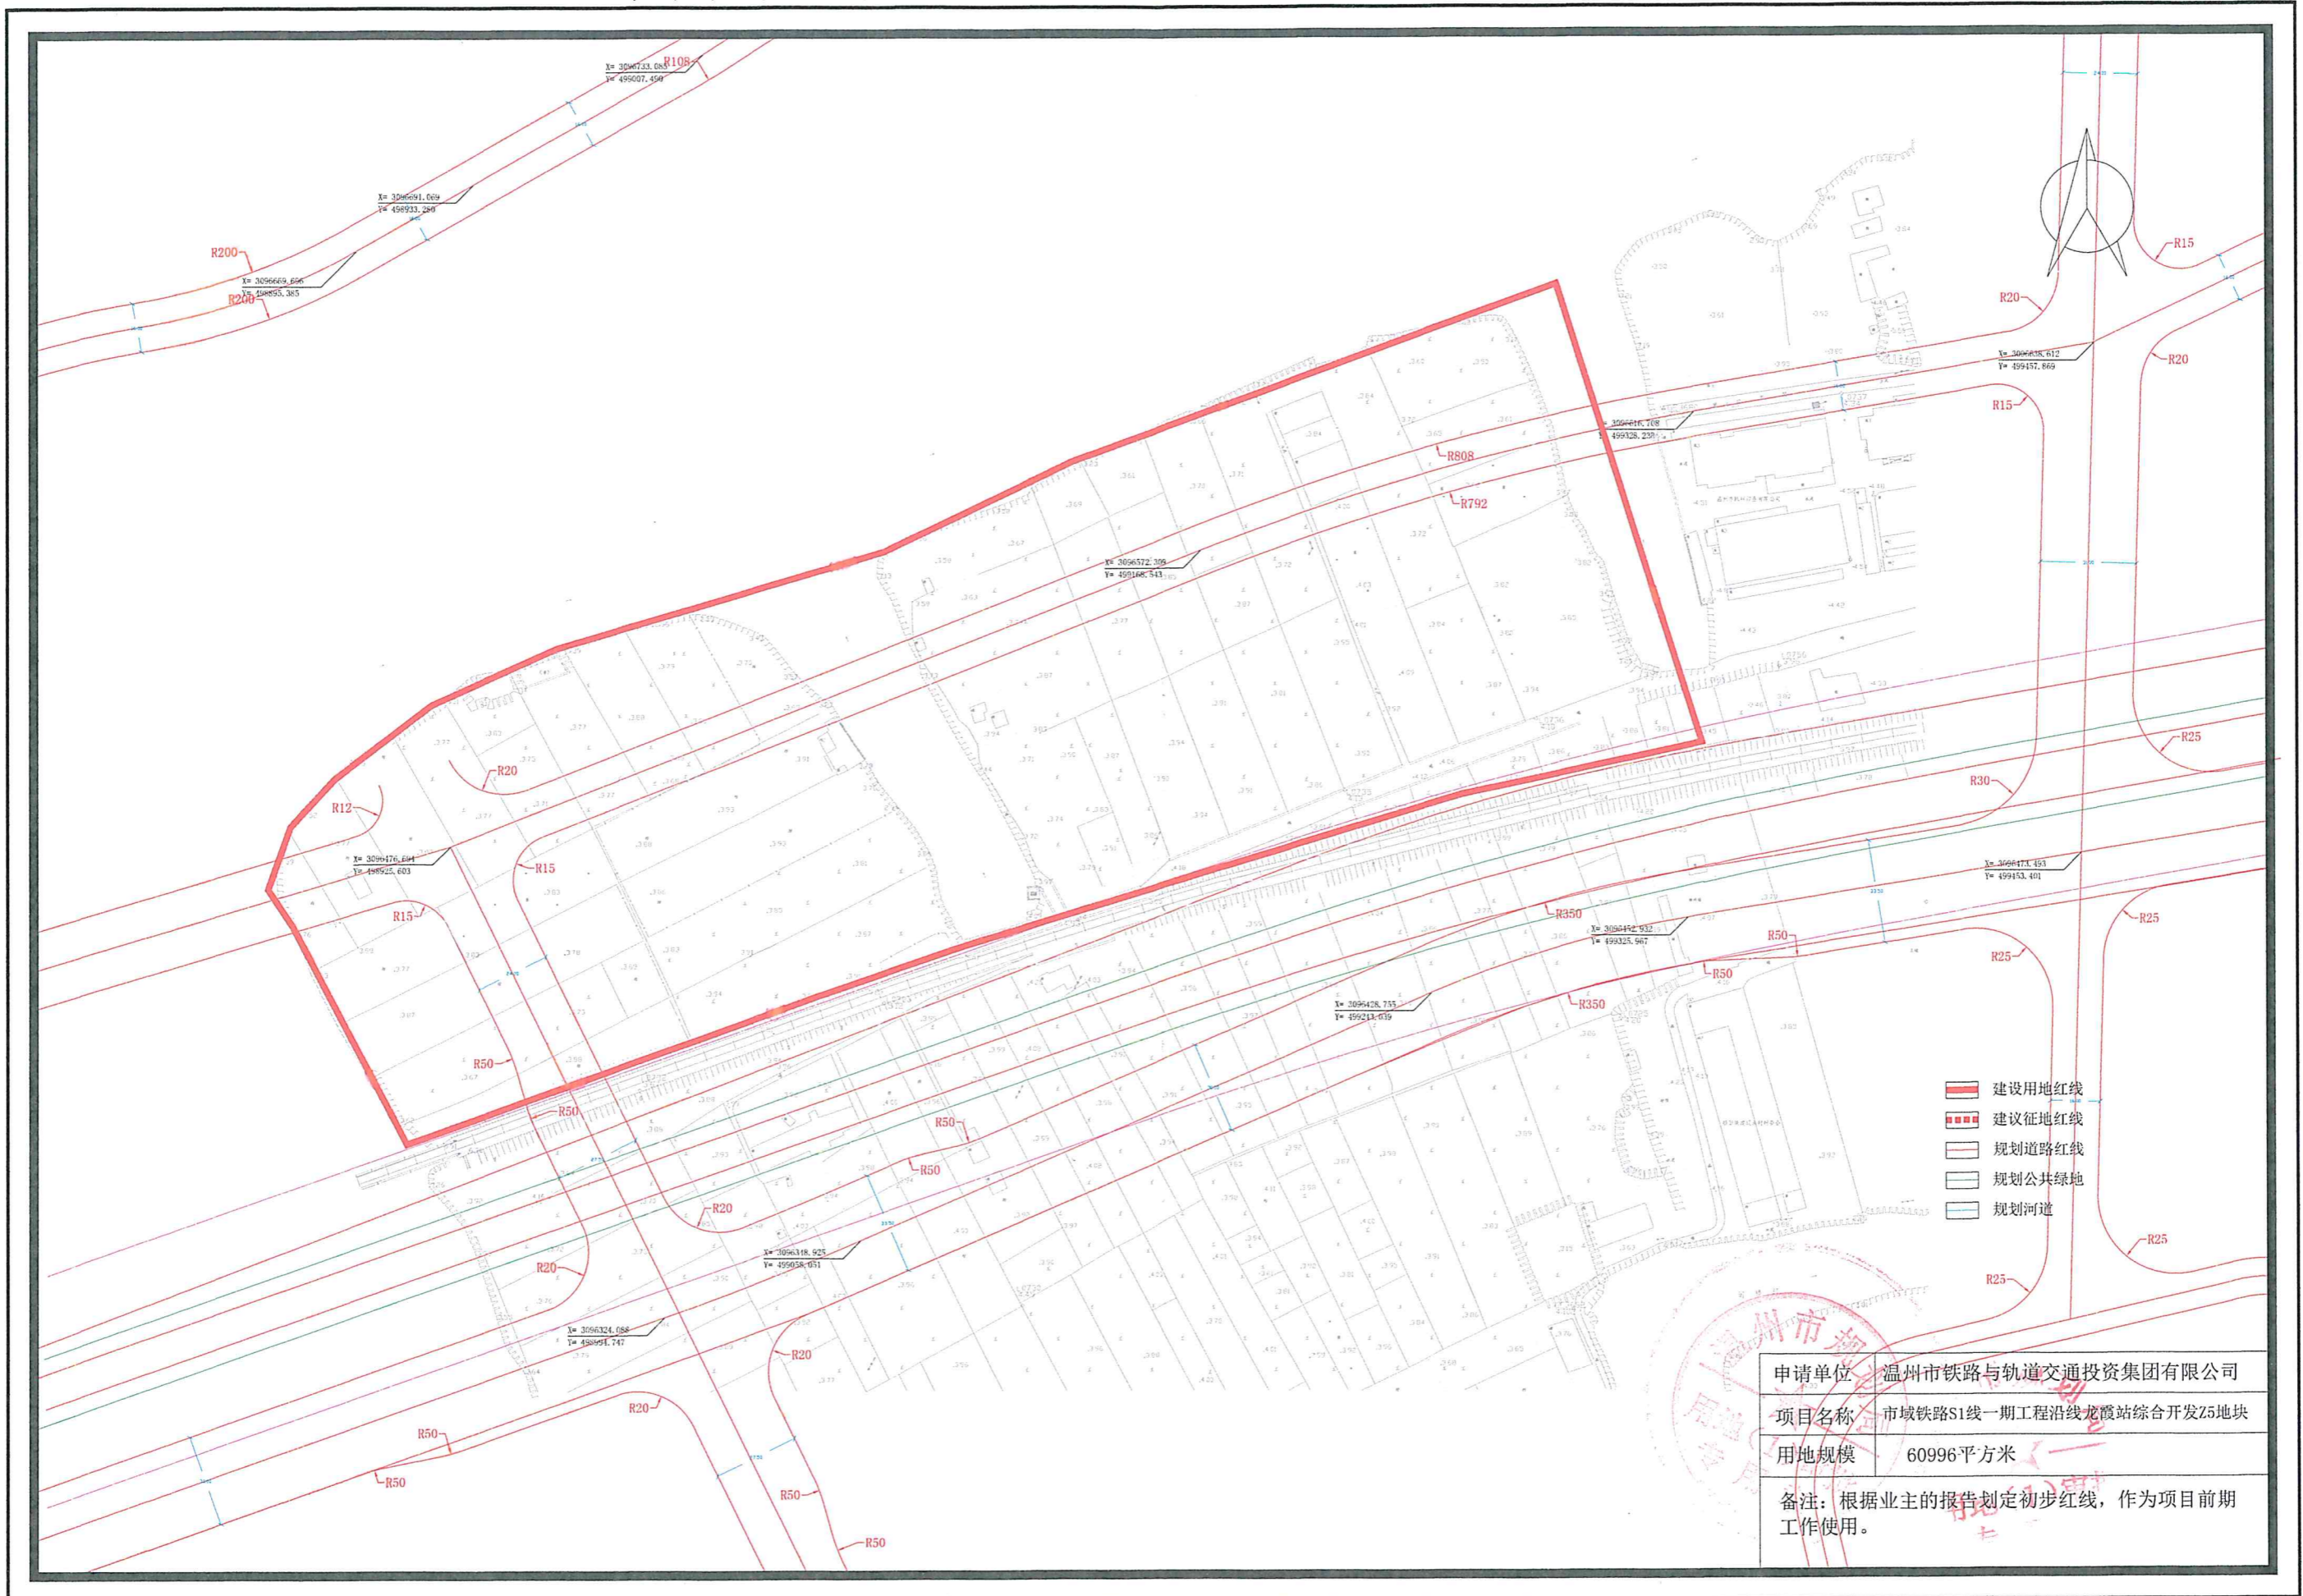

由 Autodesk 教育版产品制作

由 Autodesk 教育版产品制作