


104国道至瓯海大道连接线道路（新双南线）二期土地勘测定界图

附件一

编号:TY2023-080-1

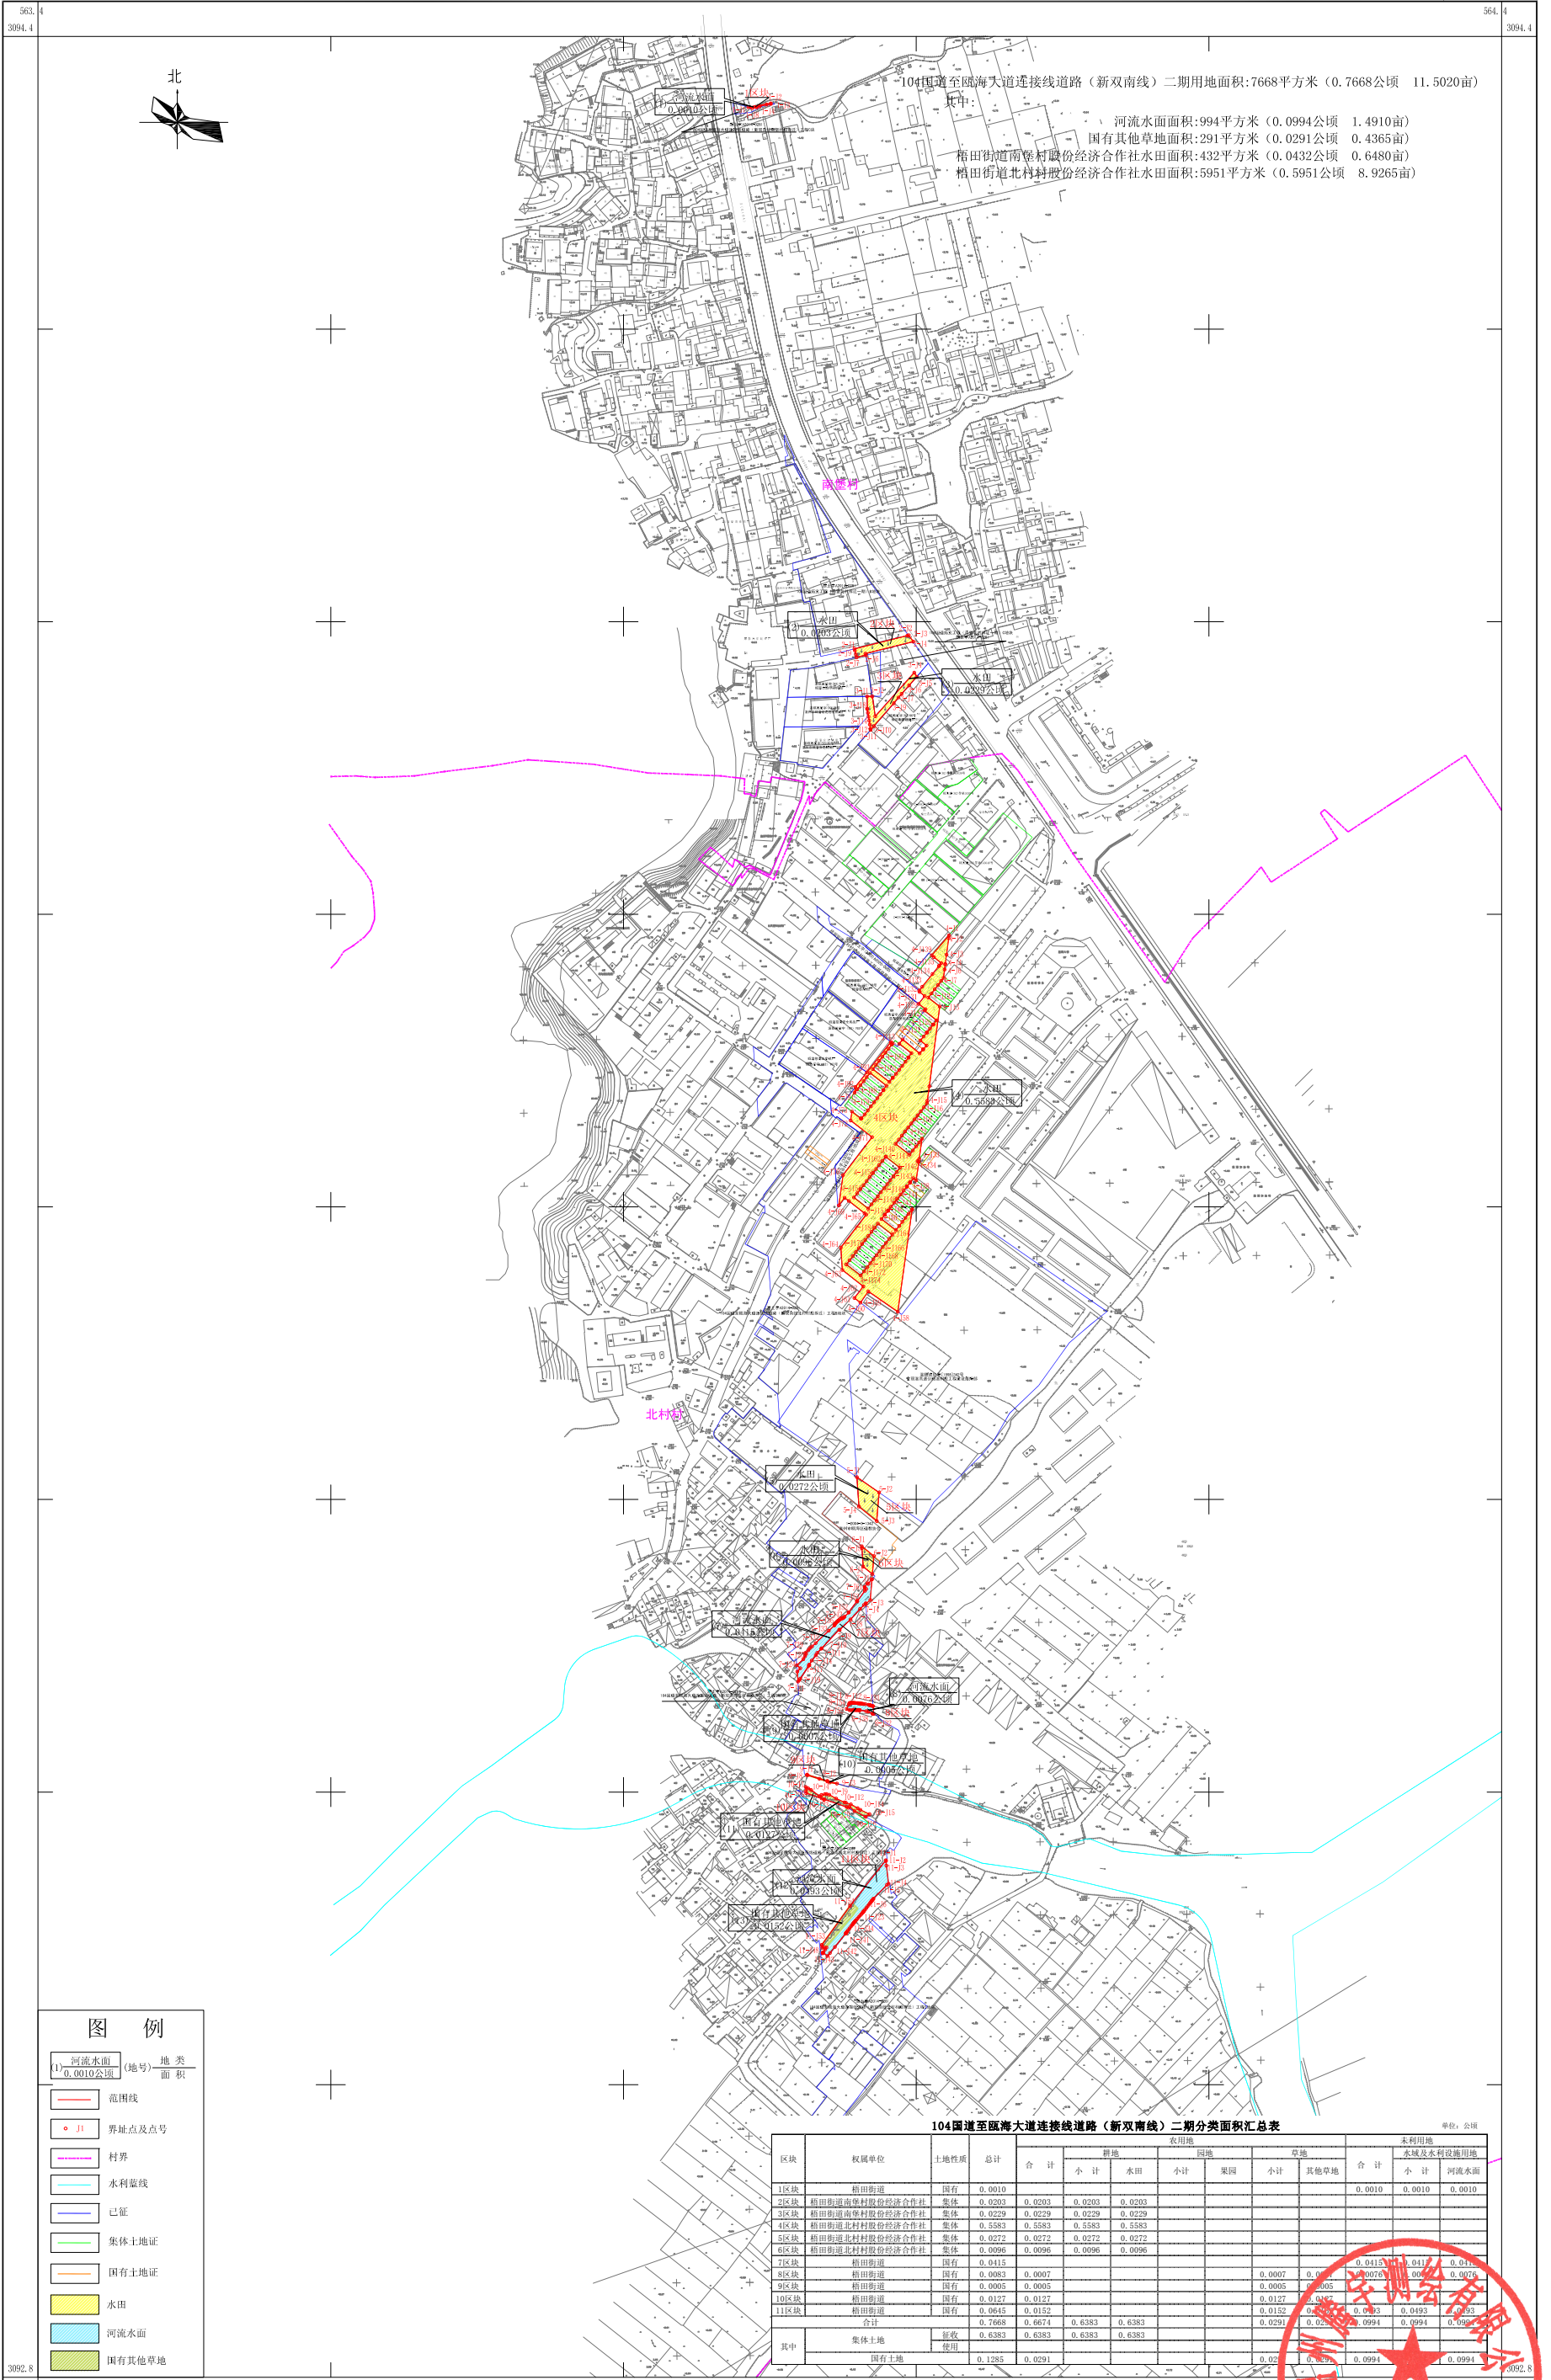

104国道至瓯海大道连接线道路（新双南线）二期用地面积:7668平方米（0.7668公顷 11.5020亩）
 其中：
 河流水面面积:994平方米（0.0994公顷 1.4910亩）
 国有其他草地面积:291平方米（0.0291公顷 0.4365亩）
 梧田街道南亭村股份经济合作社水田面积:432平方米（0.0432公顷 0.6480亩）
 梧田街道北村股份经济合作社水田面积:5951平方米（0.5951公顷 8.9265亩）

图例

河流水面	(地号)	地类
1	0.0010公顷	面积
范围线		
界址点及点号		
村界		
水利界线		
已征		
集体土地证		
国有土地证		
水田		
河流水面		
国有其他草地		

104国道至瓯海大道连接线道路（新双南线）二期分类面积汇总表

区块	权属单位	土地性质	总计	农用地					未利用地		
				合计	小计	水田	旱地	其他草地	合计	小计	
1区	梧田街道	国有	0.0010								
2区	梧田街道南亭村股份经济合作社	集体	0.0203	0.0203	0.0203	0.0203					
3区	梧田街道南亭村股份经济合作社	集体	0.0229	0.0229	0.0229	0.0229					
4区	梧田街道北村股份经济合作社	集体	0.5383	0.5383	0.5383	0.5383					
5区	梧田街道北村股份经济合作社	集体	0.0272	0.0272	0.0272	0.0272					
6区	梧田街道北村股份经济合作社	集体	0.0096	0.0096	0.0096	0.0096					
7区	梧田街道	国有	0.0415						0.0415	0.0415	0.0415
8区	梧田街道	国有	0.0083					0.0007	0.0076	0.0076	0.0076
9区	梧田街道	国有	0.0005					0.0005	0.0005	0.0005	0.0005
10区	梧田街道	国有	0.0127					0.0127	0.0127	0.0127	0.0127
11区	梧田街道	国有	0.0045					0.0152	0.0107	0.0152	0.0152
合计			0.7668	0.6674	0.6383	0.6383	0.0291	0.0994	0.6994	0.9994	0.9994
其中	集体土地	使用	0.6383	0.6383	0.6383	0.6383					
	国有土地		0.1285	0.0291			0.0291	0.0994	0.0994	0.0994	0.0994

2023年6月制图。
 2000国家大地坐标系,中央子午线为:120°。
 1985国家高程基准。
 2023年6月权属调查。

1:2000

